



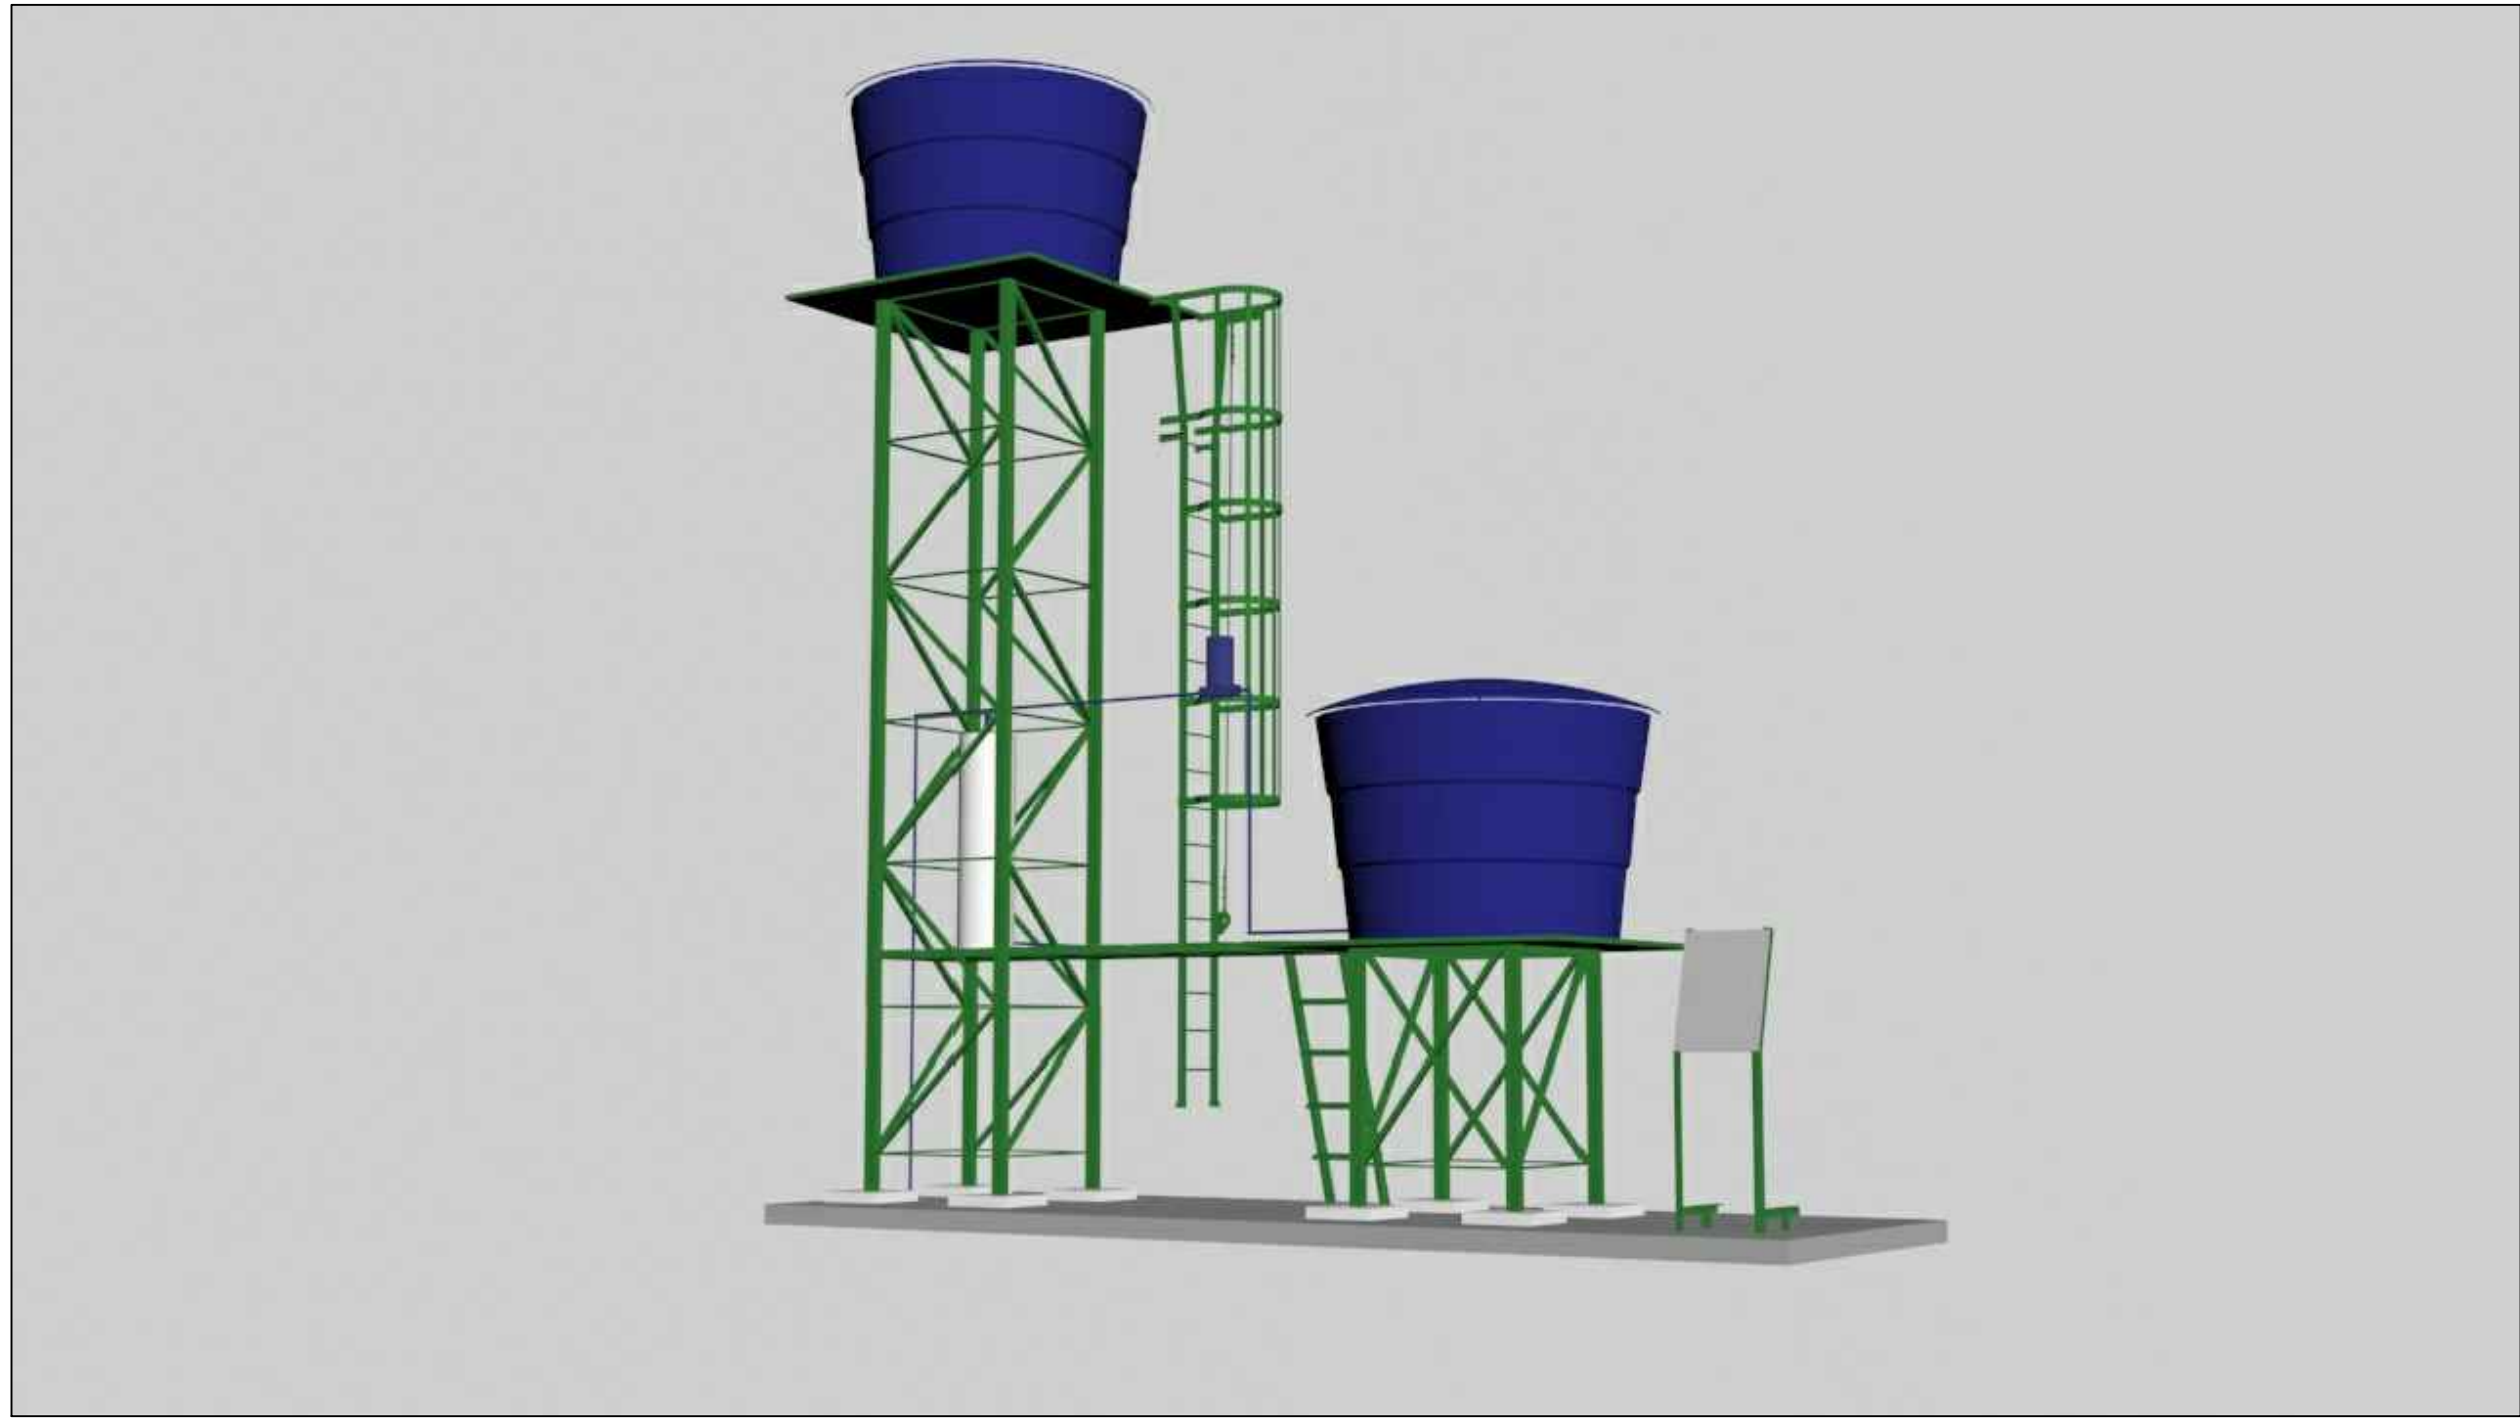

1

VISTA EM 3D - ESTRUTURA DO ÁGUA BOA


ESCALA 1:75

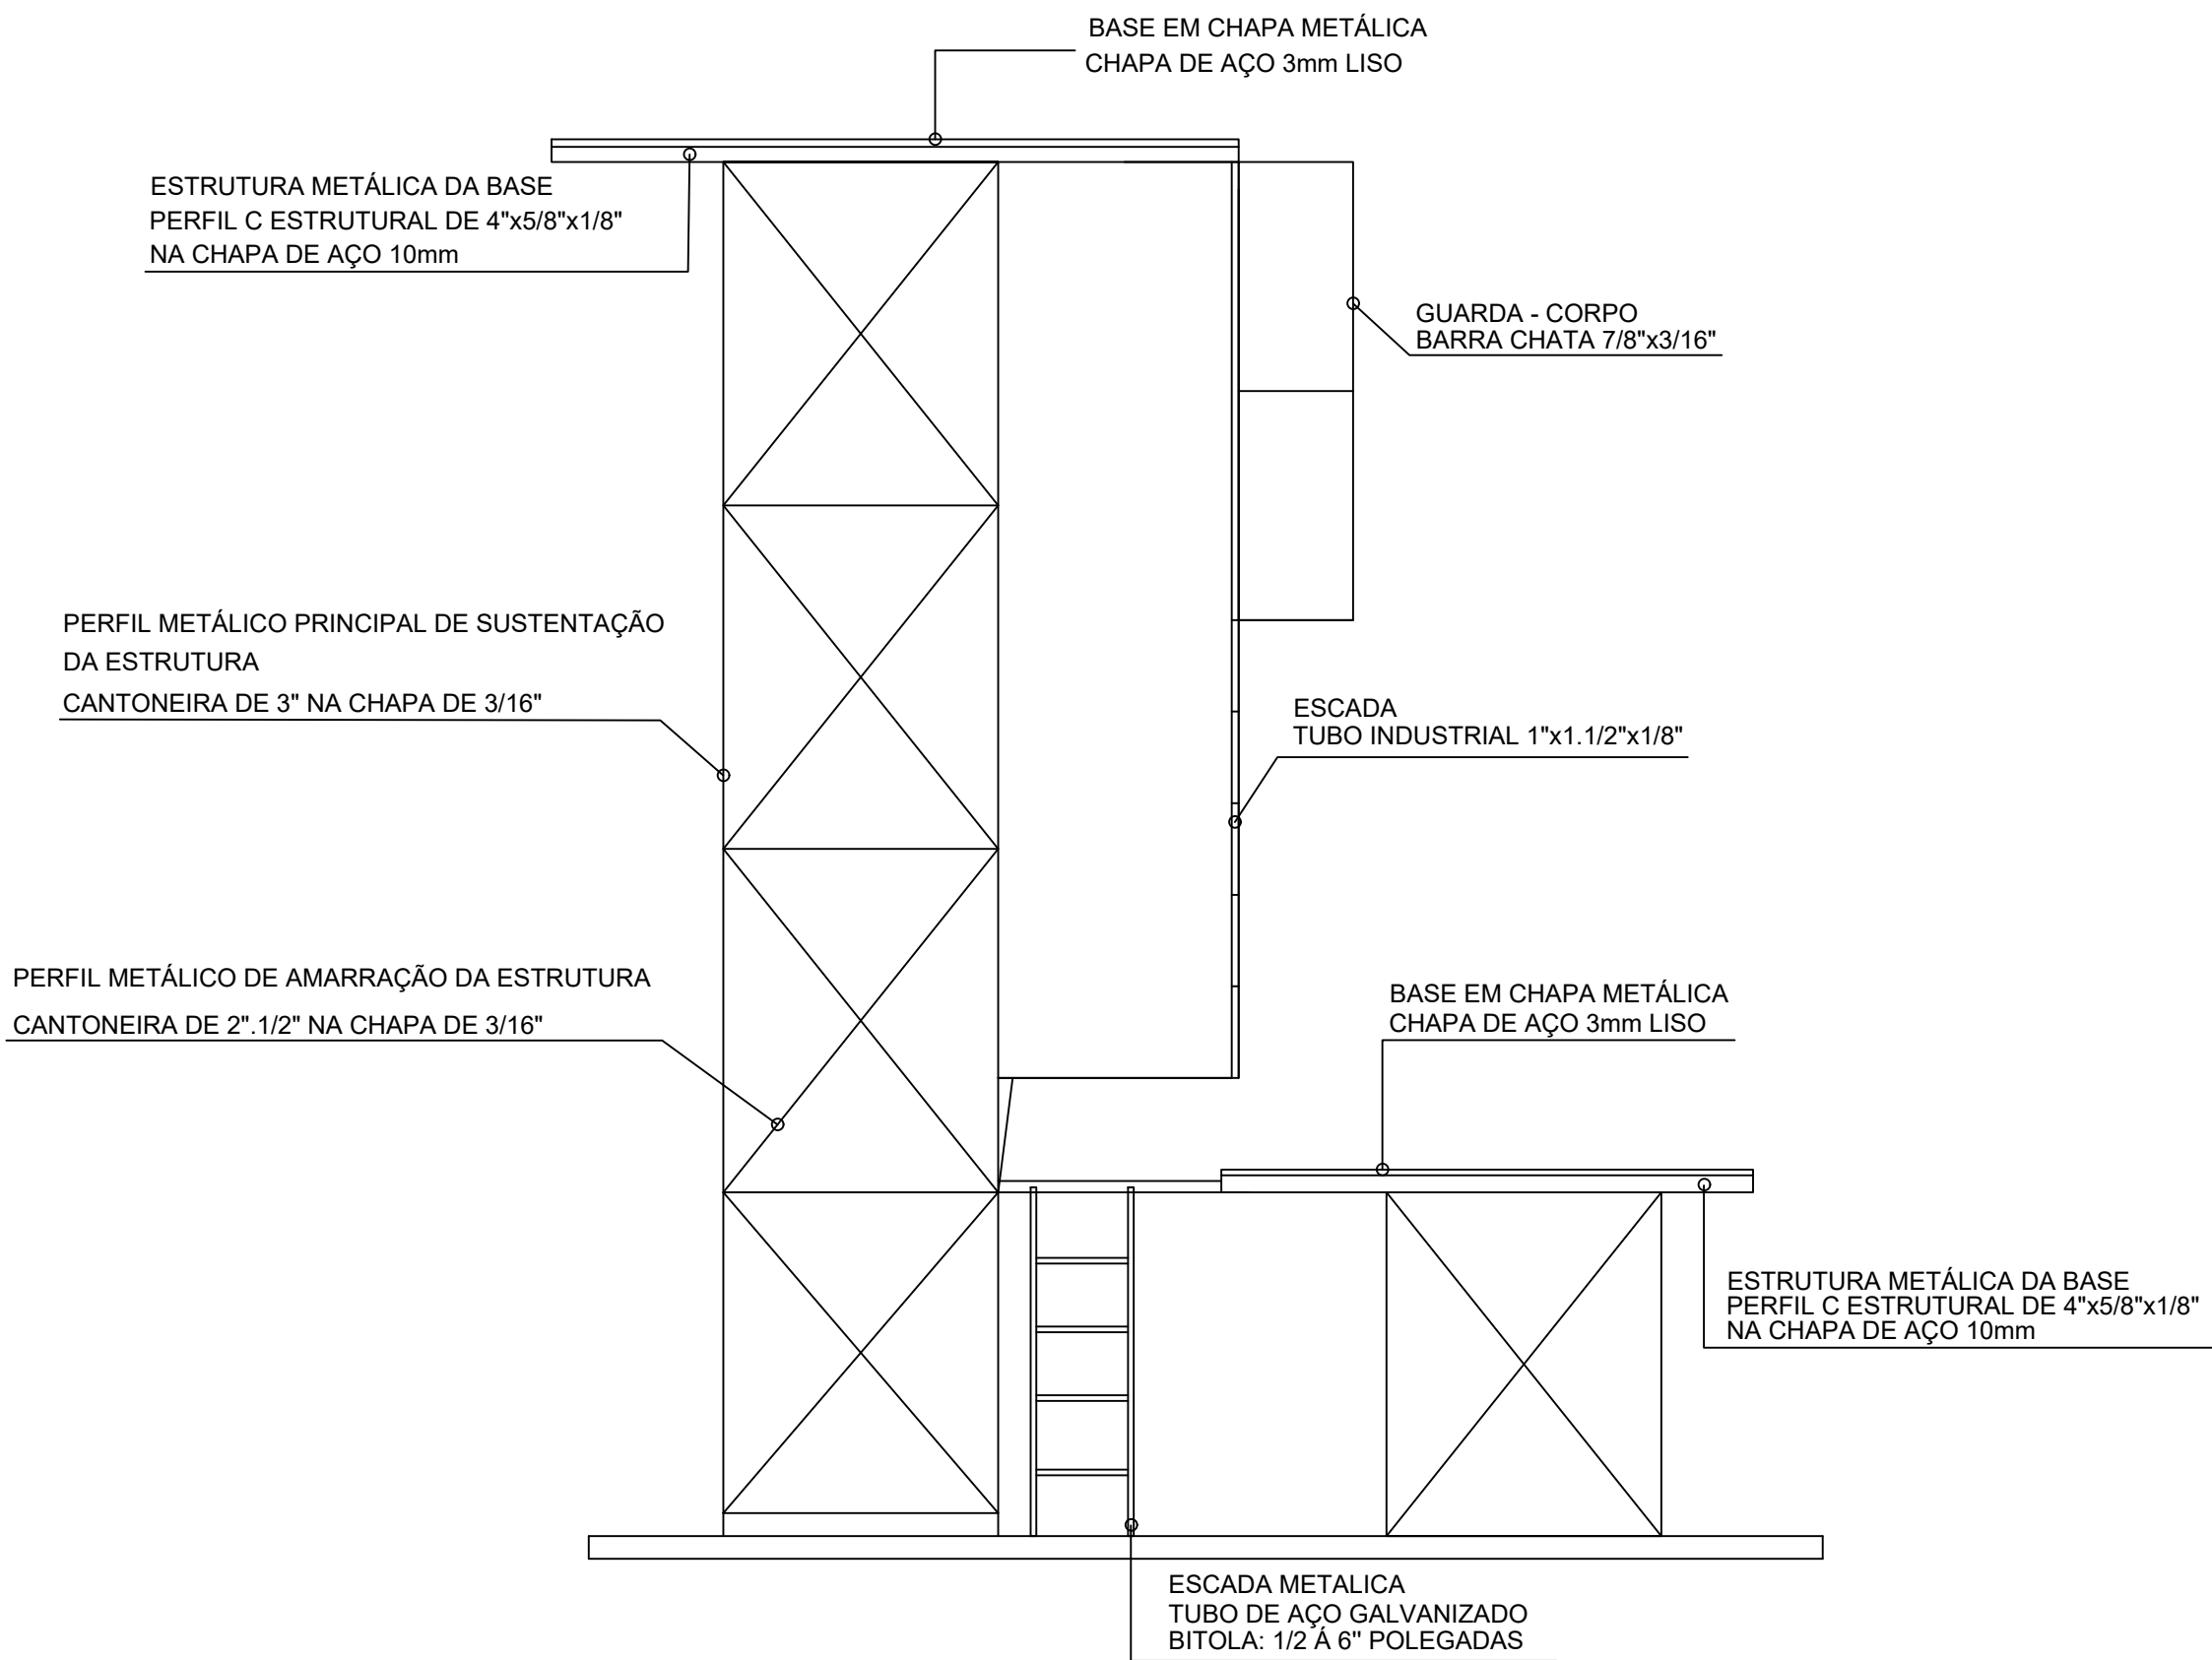

3

ESTRUTURA METALICA - ÁGUA BOA


ESCALA 1:75

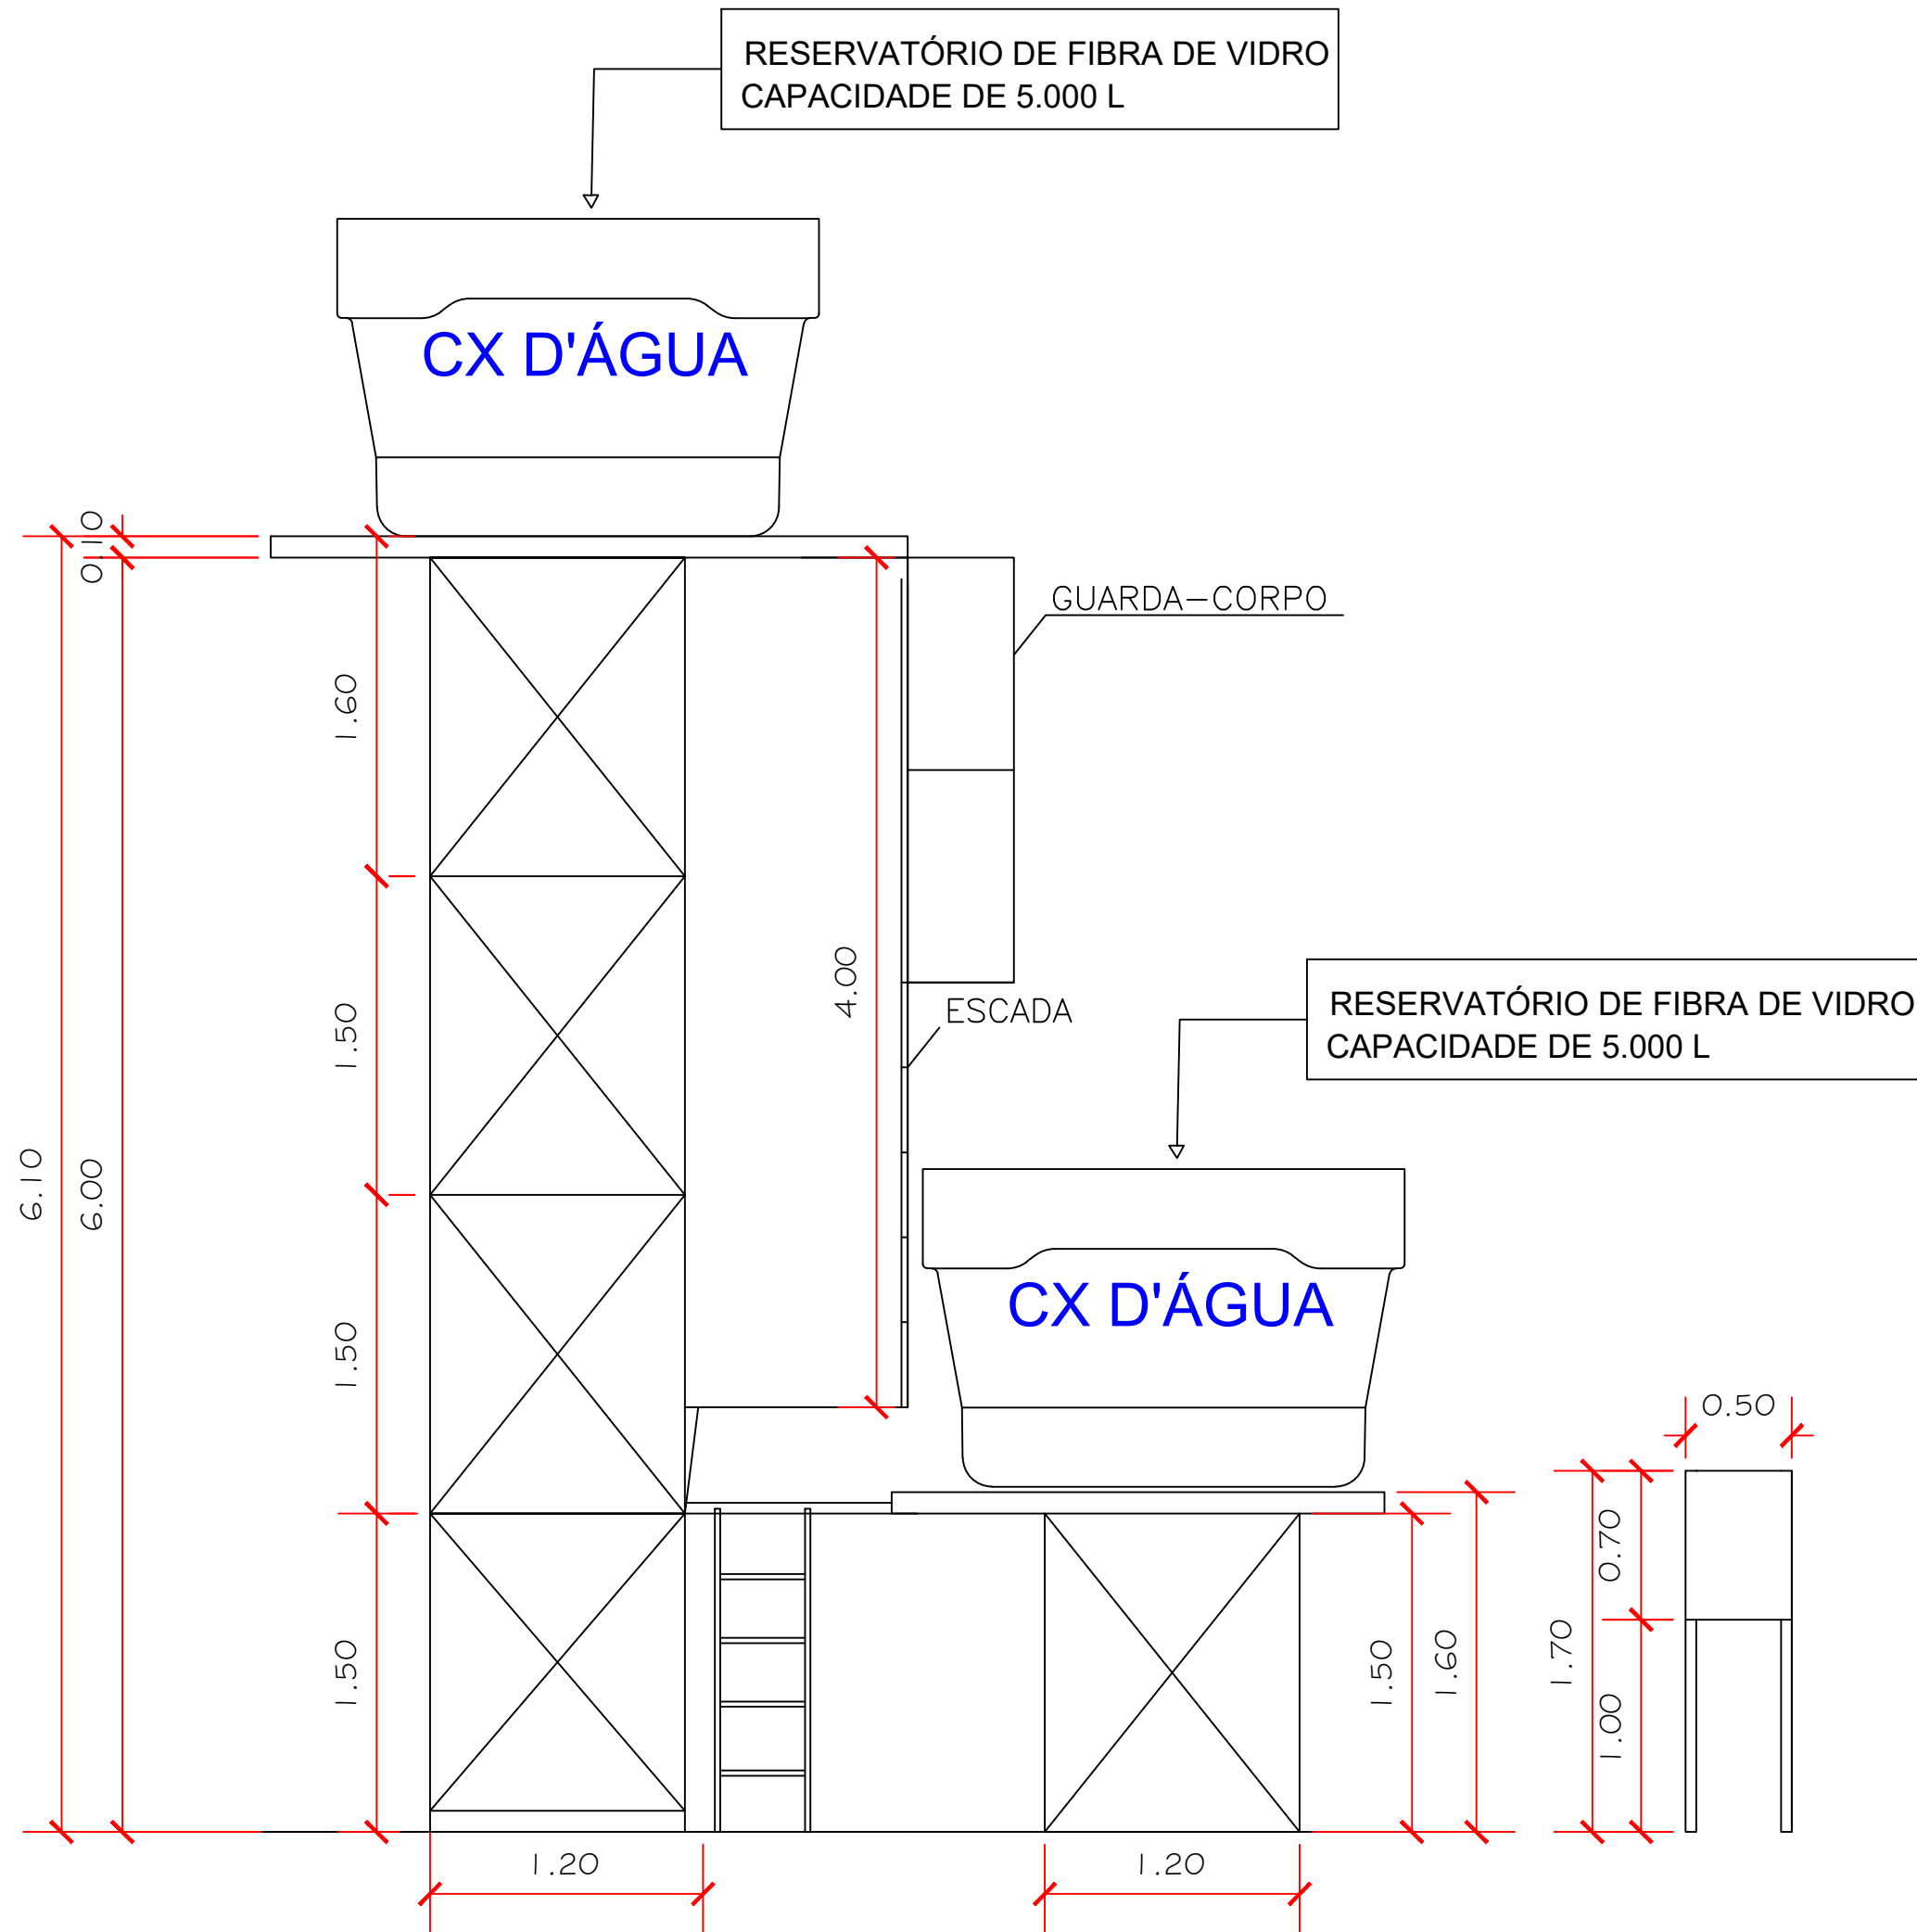

2

CORTE - ESTRUTURA DO ÁGUA BOA


ESCALA 1:75

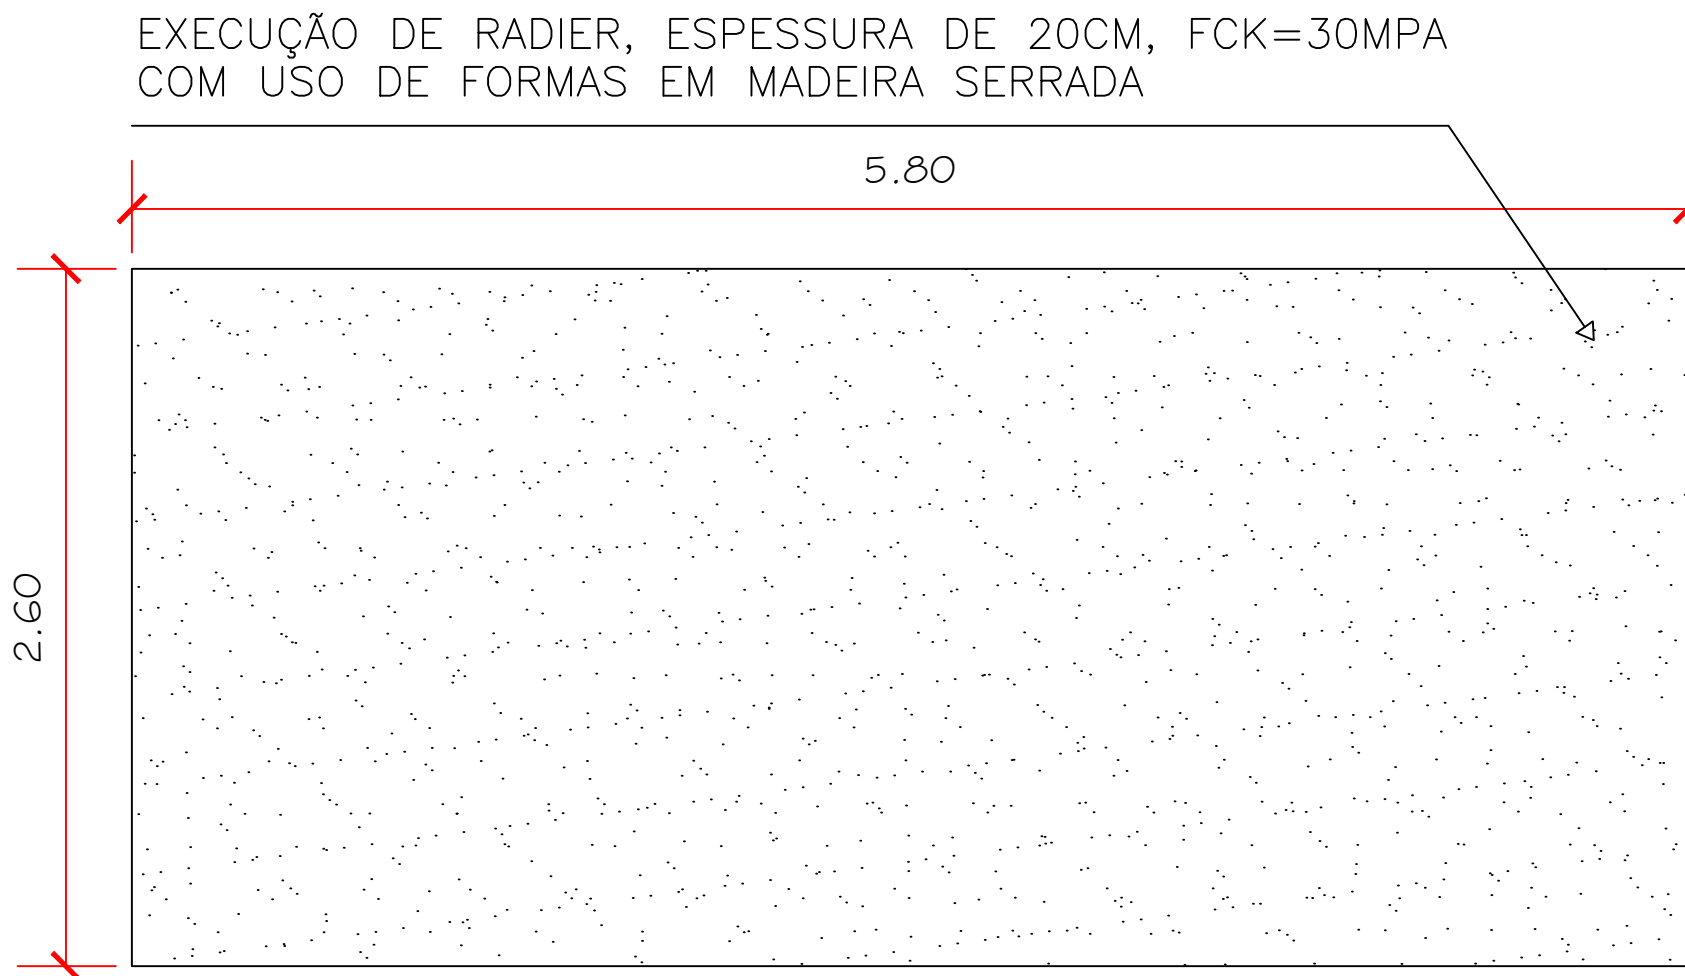

1

FUNDAÇÃO - CALÇADA EM CONCRETO ARMADO


ESCALA 1:75

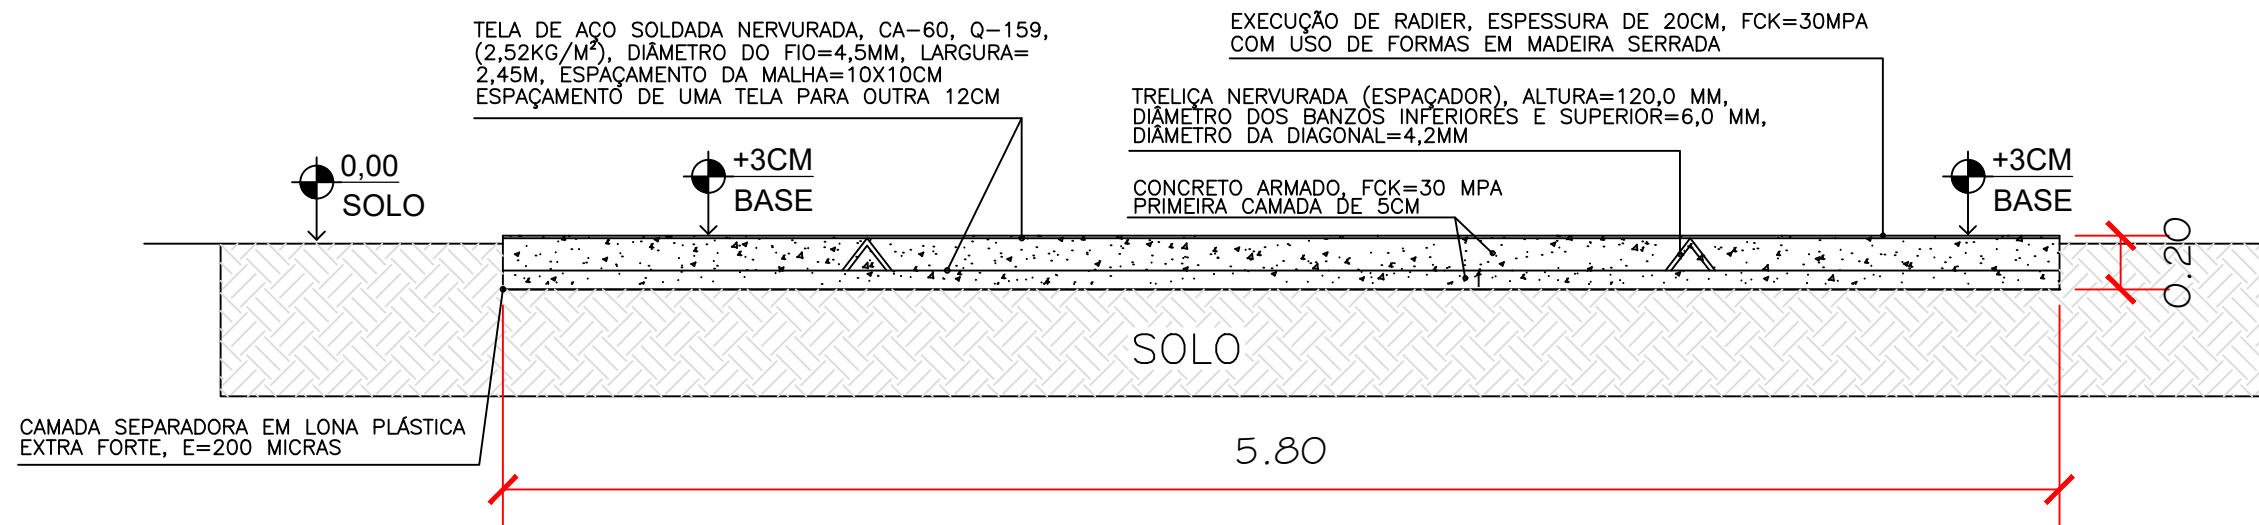

2

CORTE - CALÇADA EM CONCRETO ARMADO


ESCALA 1:75

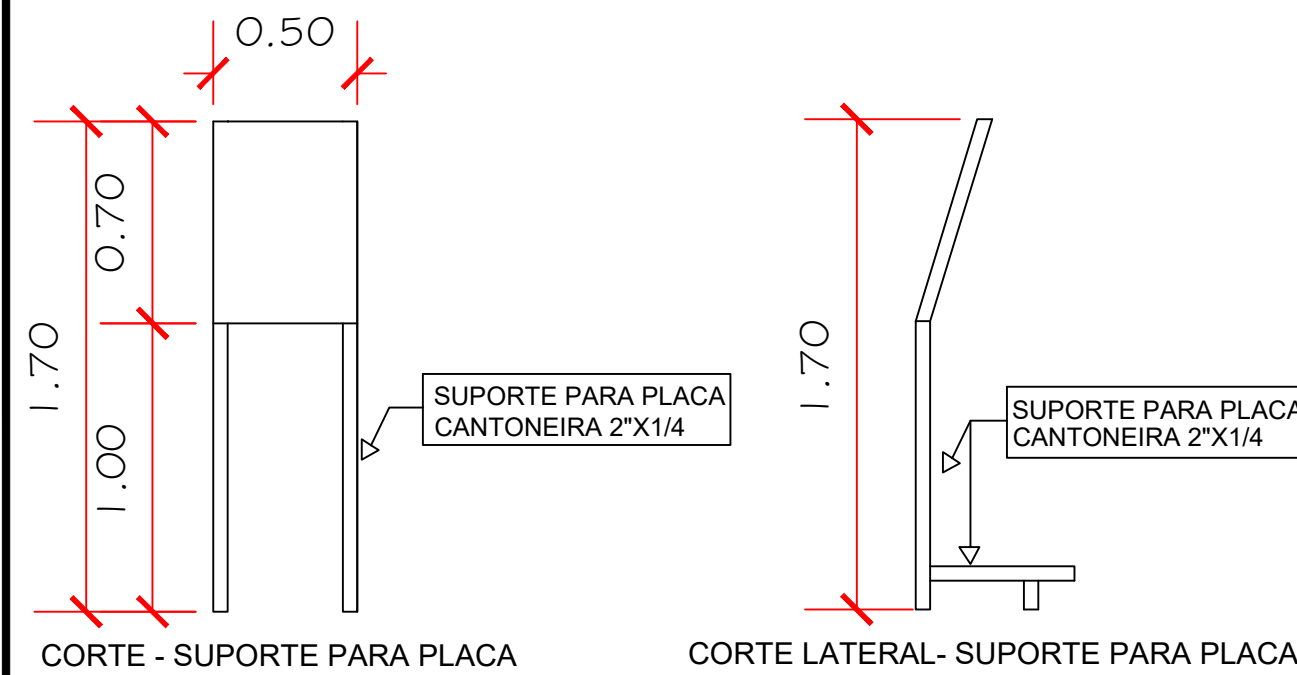

1

DETALHE 01 - SUPORTE PARA A PLACA


ESCALA 1:75

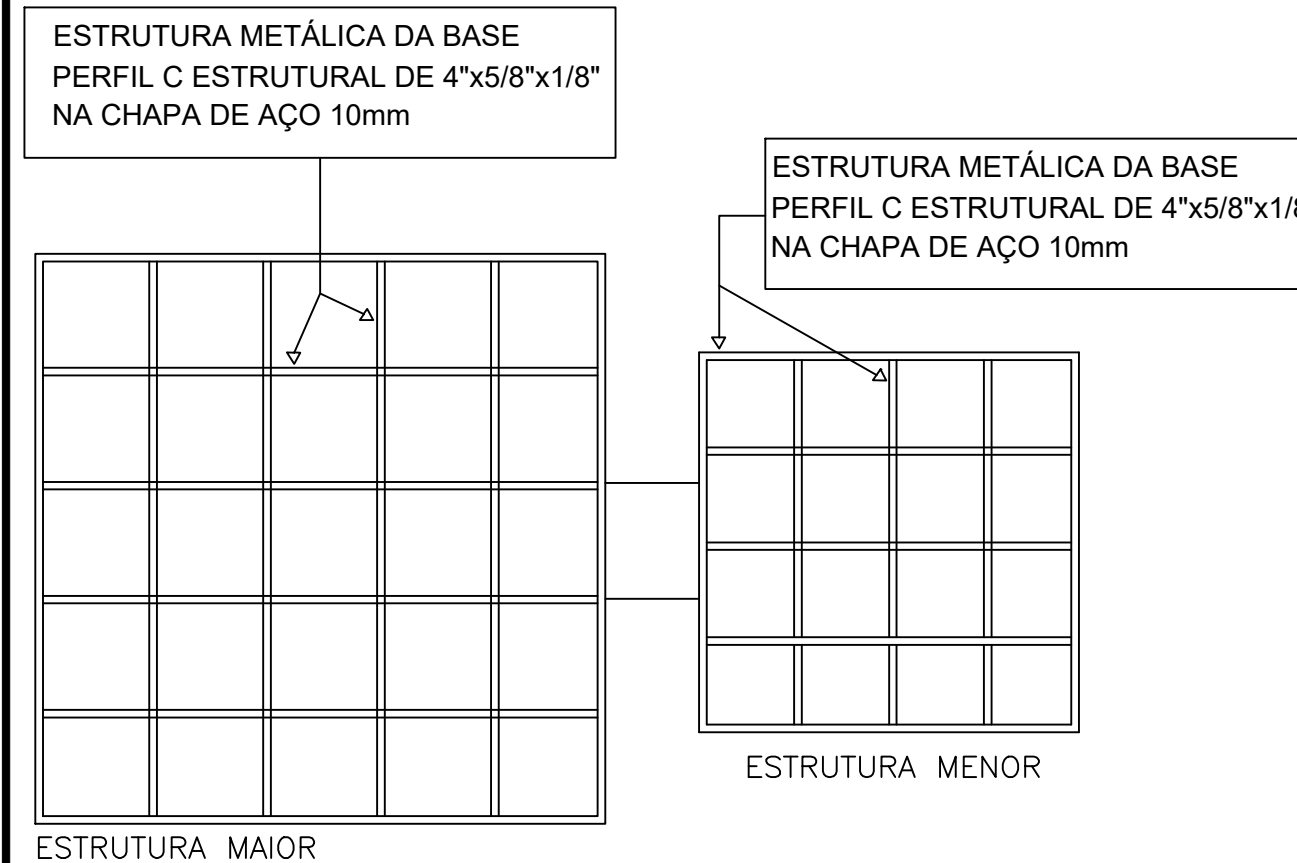

1

BASE METALICA DA CAIXA D'ÁGUA - ÁGUA BOA

ESCALA 1:75

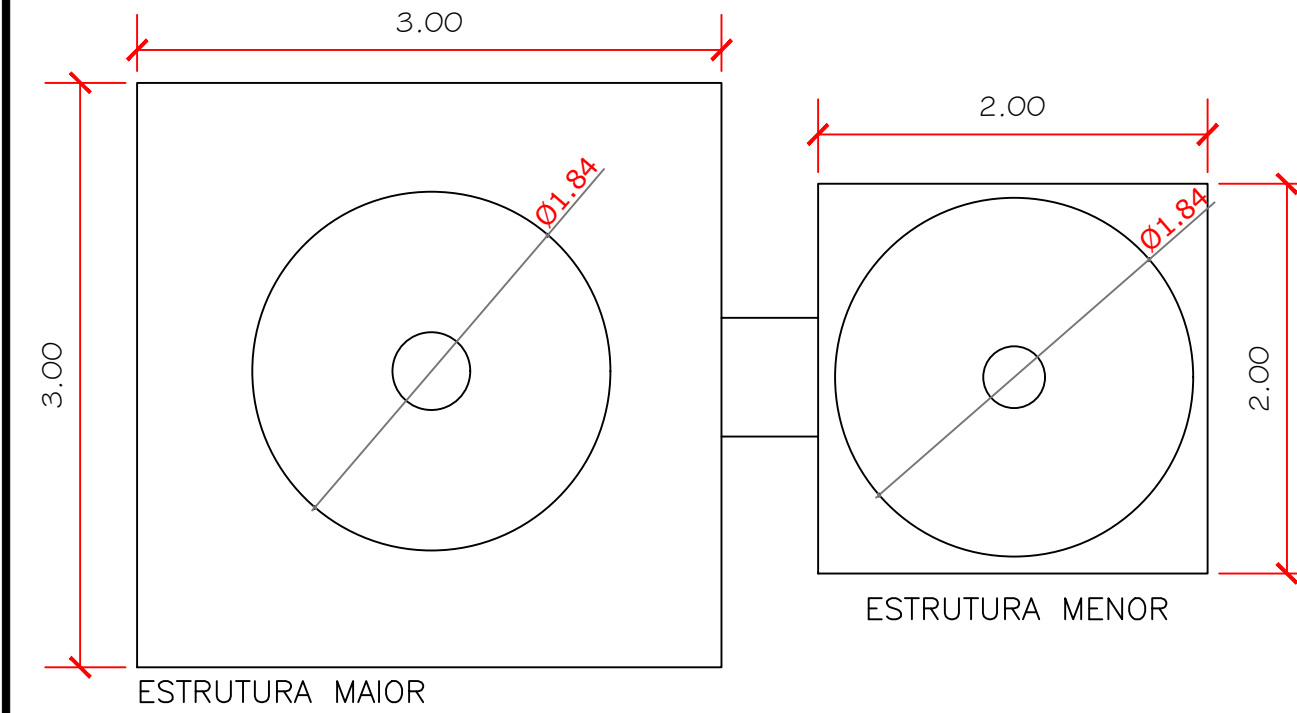

1

PLANTA BAIXA - ÁGUA BOA

ESCALA 1:75

Notas:

Cantoneiras 3" na chapa de 3/16", cantoneiras de 2" 1/2" na chapa 3/16", perfil c enrijecido de 4"x5/8"x 1/8", chapa de aço 10mm, barra chata 7/8"x 3/16", tubo industrial 1"x 1.1/2"x1/8", cantoneiras 1.1/2"x 1/8", radier soldado 50x50 de 8mm 5/16.



COSAMA
COMPANHIA DE SANEAMENTO DO AMAPÁ

obra: SOLUÇÃO ALTERNATIVA COLETIVA DE TRATAMENTO DE ÁGUA PARA CONSUMO HUMANO, COM UTILIZAÇÃO DE FILTRO ZEOLITA, E CAPACIDADE PARA PRODUÇÃO DE 1.000 L/HORA DE ÁGUA POTÁVEL, INCLUSIVE INSTALAÇÃO DE ENERGIA RENOVÁVEL.

endereço: Comunidades Rurais no Interior do Amazonas

desenhos: PROJETO ESTRUTURAL ÁGUA BOA

- 1 - PLANTA BAIXA
- 2 - ARMAÇÃO DE SAPATAS
- 3 - DETALHES DA VIGA
- 4 - DETALHAMENTO DA ESCADA E SUPORTE
- 5 - CORTES
- 6 - VISTA EM 3D

autor do projeto: Eng. Civil Renan Barbosa Amaral / RNP 041717843-3

desenhista: Paulo Salgado - Matrícula: 5756

área do terreno: - área construída: - área edificada: - área intervenção: -

escala: INDICADA data: JANEIRO-24 nome do arquivo: -

GOVERNO DO ESTADO DO AMAPÁ

PROJETO BÁSICO

GEPRO 01/01

PROJ. ÁGUA BOA